


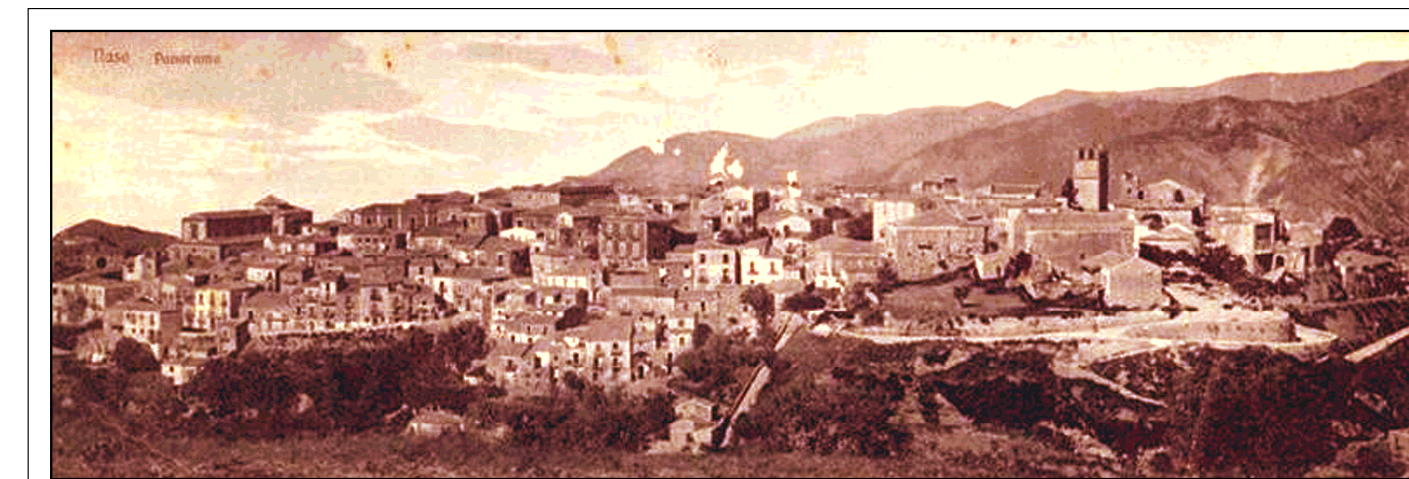

CITTÀ DI NASO

PROVINCIA DI MESSINA


PIANO REGOLATORE GENERALE



TAV. E5 scala 1:2.000

ZONIZZAZIONE
CAGNANÒ

Progettisti incaricati:
prof. arch. LEONARDO URBANI
ing. ENRICO PULEO

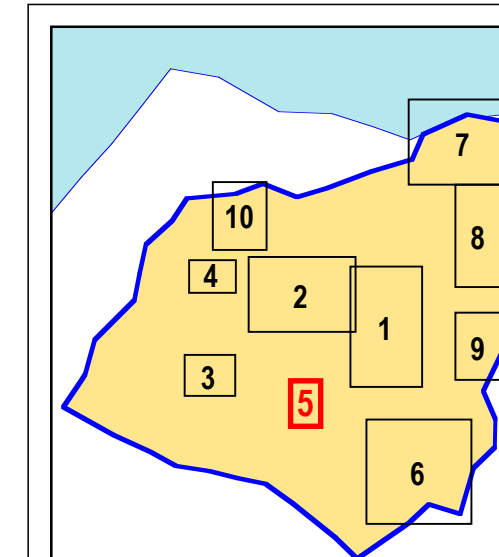

visti ed approvazioni

aprile 2017

	B2 (IF 2,50 mc/mq)
	C1 AREA PER EDILIZIA RESIDENZIALE - IT 1,00 mc/mq
	C2 AREA PER EDILIZIA RESIDENZIALE - IT 0,80 mc/mq
	VERDE AGRICOLO
	ATTREZZATURE SCOLASTICHE DELL'OBBLIGO
	VERDE PUBBLICO
	AREE PEDONALI
	FAGLIE
	FASCIA DI RISPETTO DELLE FAGLIE (m. 25)
	FAGLIE PRESUNTE
	FASCIA DI RISPETTO DELLE FAGLIE PRESUNTE (m. 25)
	LIMITE FASCIA DI RISPETTO (m. 10) - ex art. 96, lett. f), RD 523/1904

