



DATA DEL VOLO: 27-28 Febbraio 2010  
 COMMITTENTE: COMUNE DI NASO  
 ESECUTORE: AEROSISTEMI S.r.l. (Giarre - CT)  
 DIREZIONE LAVORI: Geom. R. G. Calò  
 COLLAUDATORE: Arch. M. Messina

- CONFINI COMUNALI
- FAGLIE
- FASCIA DI RISPETTO DELLE FAGLIE (m. 25)
- FAGLIE PRESUNTE
- FASCIA DI RISPETTO DELLE FAGLIE PRESUNTE (m. 25)
- LIMITE FASCIA DI RISPETTO DALLE SPONDE DEI FIUMI (m. 150)
- AREE BOSCADE
- LIMITE FASCE DI RISPETTO DELLE AREE BOSCADE
- LIMITI FASCE DI RISPETTO: AUTOSTRADA (m. 60), CIMITERO (m. 200), DEPURATORE (m. 50)

**PERICOLOSITÀ E RISCHIO GEOMORFOLOGICO**

**LIVELLO DI RISCHIO**


- R1 moderato
- R2 medio
- R3 elevato
- R4 molto elevato

**LIVELLO DI PERICOLOSITÀ**

- P0 basso
- P1 moderato
- P2 medio
- P3 elevato
- P4 molto elevato




**CITTÀ DI NASO**  
 PROVINCIA DI MESSINA  
**PIANO REGOLATORE GENERALE**

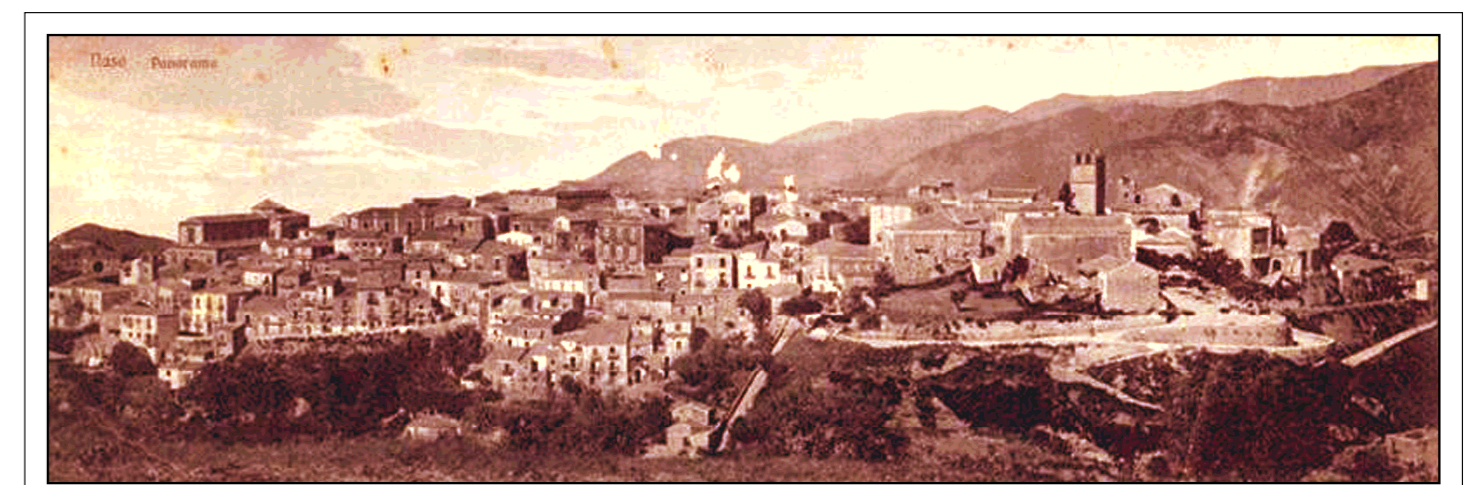

**TAV. C2** scala 1:2.000 **STATO DI FATTO, VINCOLI E P.A.I.**  
 CRESTA

Progettisti incaricati:  
 prof. arch. LEONARDO URBANI  
 ing. ENRICO PULEO

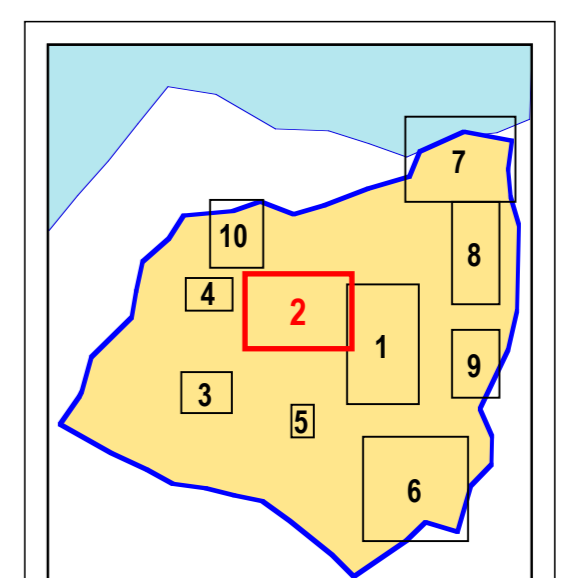

visti ed approvazioni